Szkic sytauacyjny do kosztorysu remontu tarasów i ramp zewnętrznych
przy Domu Pomocy Społecznej im.Jana Pawła II w Brańsku
Adres Inwestycji : ul. Jana Pawła II 12, 17-120 Brańsk

Uwagi:
-Wymiary zmierzone w naturze
-Budynki nie są równoległe/prostopadłe
-Balustrada do ponownego zamontowania po renowacji przez inwestora.

Łączna powierzchnia
wymiany okładzin-96,1m2

Istniejąca wykończenia tarasów i ramp:
-pow. poziome:płytki gresowe 30x30x0,4cm układane na kleju na płycie betonowej, obróbki brzegowe z blachy
-cokoły z płytek gresowych na kleju
-ściany pionowe tarasów i ramp-okładzina cegiełkowa
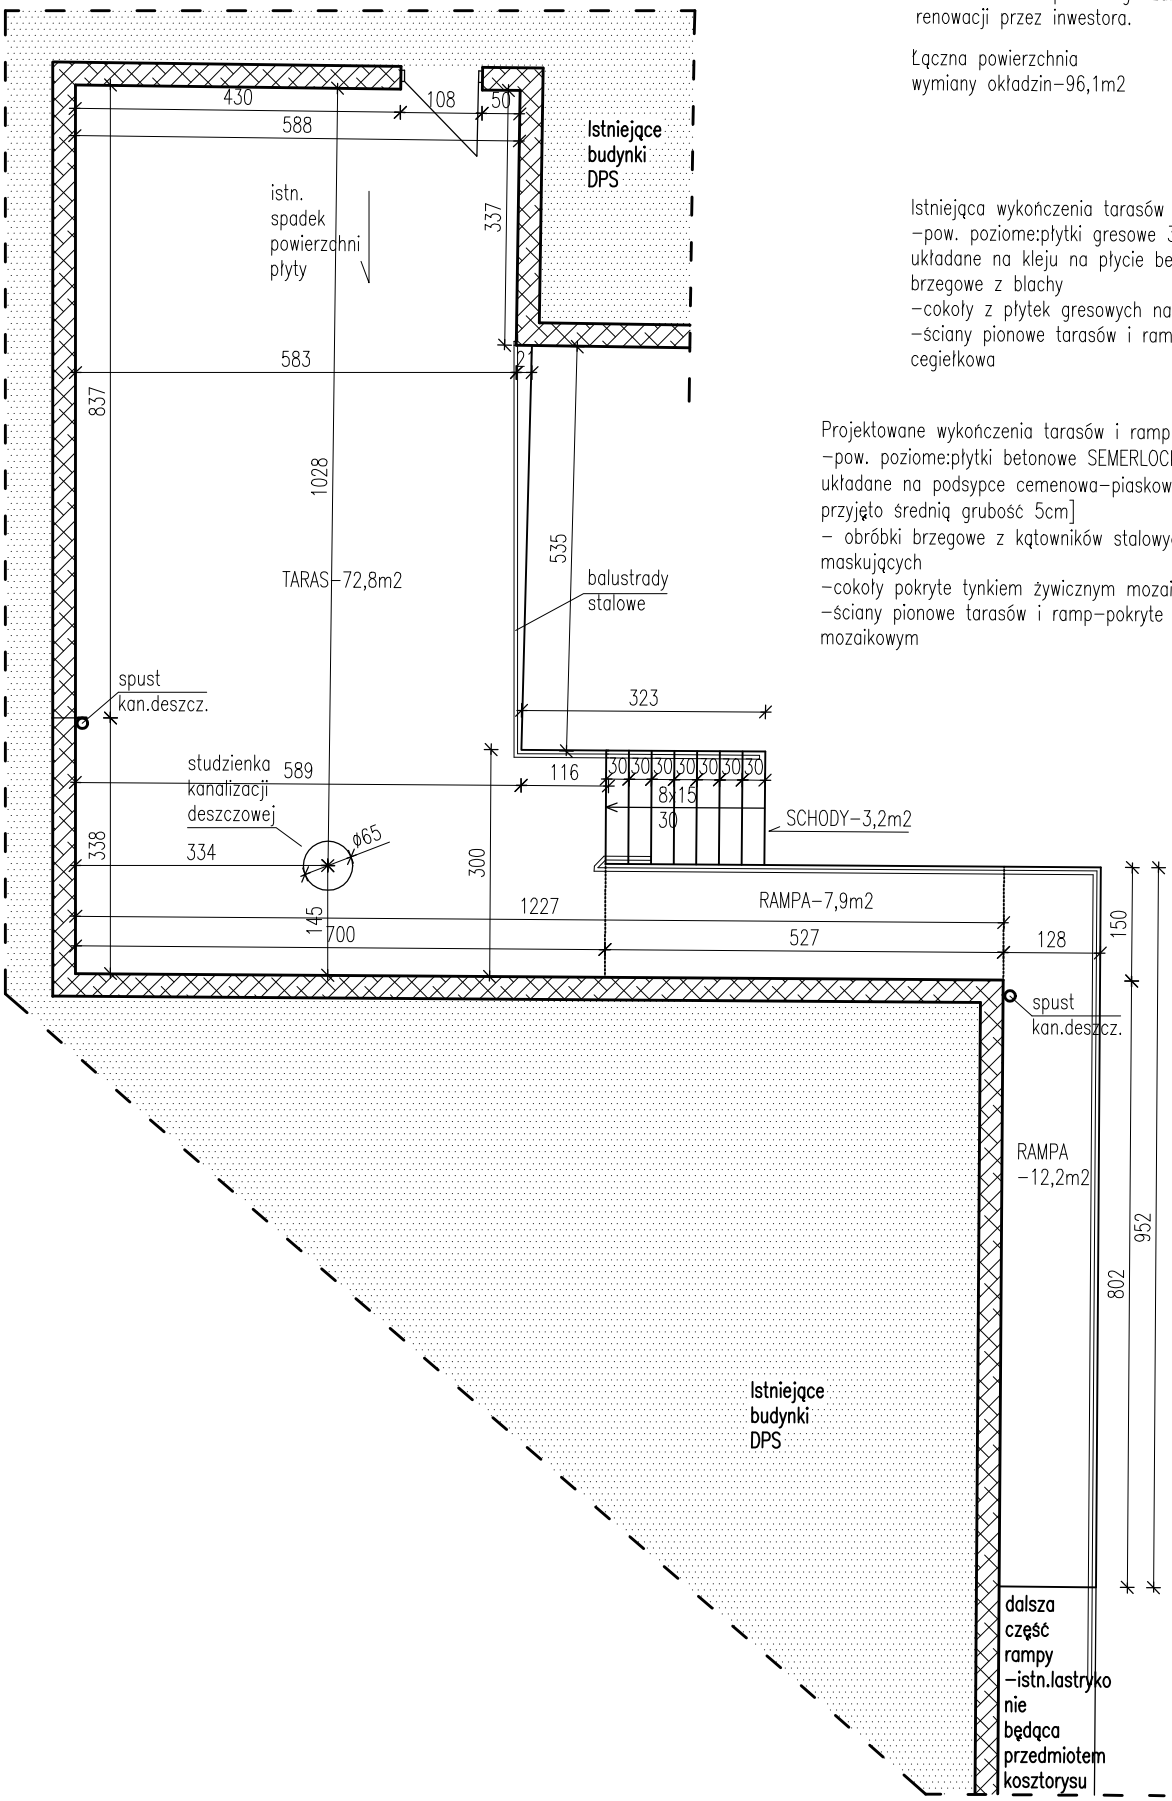
Projektowane wykończenia tarasów i ramp:
-pow. poziome:płytki betonowe SEMERLOCK La Linia 40/40/3,8 luna układane na podsypce cemenowa-piaskowej na płycie betonowej przyjęto średnią grubość 5cm]
- obróbki brzegowe z kątowników stalowych L 90x90x6 i blach maskujących
-cokoły pokryte tynkiem żywicznym mozaikowym wys.30cm
-ściany pionowe tarasów i ramp-pokryte tynkiem żywicznym mozaikowym