





Laboratorium EMVO Sp. J. Urbański, Pawelak
ul. Jasna 1
00-013 Warszawa

tel. +48 22 780 29 64
e-mail: laboratorium@emvo.pl



AB 1630

Sprawozdanie z pomiarów pól elektromagnetycznych - środowisko nr 31/12/OŚ/2024-P4-W

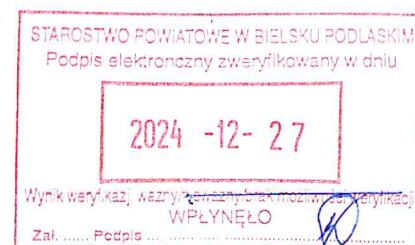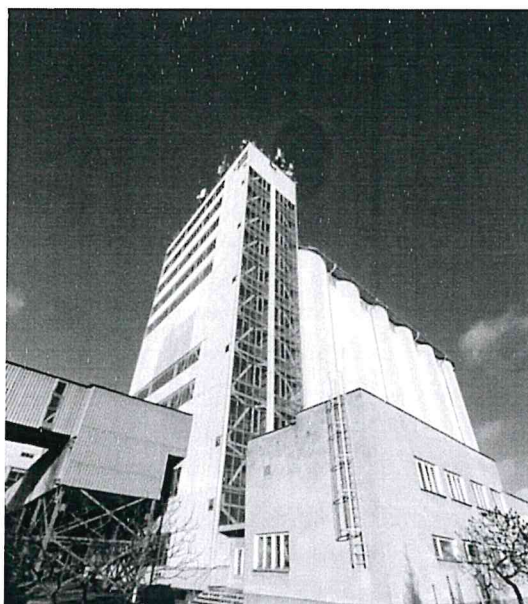

Nr i nazwa stacji	BIS3304A	
Adres	Bielsk Podlaski, Kleszczelowska 84, pow. bielski, woj. PODLASKIE	
Opracowanie	Andrzej Figger	Specjalista ds. opracowań
Autoryzacja	Andrzej Urbański	Kierownik Laboratorium
Podpis	Podpis jest prawidłowy Dokument podpisany przez Andrzej Urbański; Laboratorium EMVO Data: 2024.12.18 21:52:46 CET	
Data	2024-12-17	

Spis treści

1. Informacje ogólne.....	3
2. Podstawa prawna.....	3
3. Opis pomiarów.....	4
4. Zróżnicowanie dopuszczalne poziomy pól elektromagnetycznych.....	5
5. Charakterystyka źródeł PEM.....	6
6. Wyniki pomiarów.....	6
7. Stwierdzenie zgodności.....	7
8. Oświadczenie.....	8
9. Spis załączników.....	8

1. Informacje ogólne.

Zleceniodawca – podmiot udzielający informacji	P4 sp. z o.o., ul. Wynalazek 1, 02-677 Warszawa
Istotne informacje dostarczone przez klienta	komplet informacji niezbędnych do wykonania pomiarów i opracowania sprawozdania
Dane otrzymane od klienta mogące mieć wpływ na ważność wyników	Dane anten sektorowych, dane anten radioliniowych, parametry pracy instalacji, ustawienie pochylenia anten
Prowadzący instalację	P4 sp. z o.o., ul. Wynalazek 1, 02-677 Warszawa
Lokalizacja obiektu	Bielsk Podlaski, Kleszczelowska 84, pow. bielski, woj. PODLASKIE
Miejsce instalacji anten	Dach budynku
Miejsce instalacji urządzeń	Indoor
Osoby wykonujące pomiar	Daniel Józwiak
Data wykonania pomiaru	17.12.2024
Temperatura na początku pomiaru [°C]	+7,0
Temperatura na koniec pomiaru [°C]	+8,0
Warunki atmosferyczne	Brak opadów
Wilgotność na początku pomiaru [%]	80,0
Wilgotność na koniec pomiaru [%]	78,0
Godzina na początku pomiaru	10:36
Godzina na koniec pomiaru	13:20
Inne źródła pól elektromagnetycznych oznaczone na załączniku graficznym	Występują
Parametry pracy instalacji	Tryb eksploatacyjny

2. Podstawa prawna.

2.1 Normy i rozporządzenia:

- Ustawa z dnia 27 kwietnia 2001 r. Prawo Ochrony Środowiska (Dz.U. 2024 r. poz. 54),
- Rozporządzenia Ministra Zdrowia z dnia 17 grudnia 2019 r. w sprawie dopuszczalnych poziomów pól elektromagnetycznych w środowisku (Dz. U. z 2019 r., poz. 2448),
- Rozporządzenie Ministra Klimatu z dnia 17.02.2020 r. w sprawie sposobów sprawdzania dotrzymania dopuszczalnych poziomów pól elektromagnetycznych w środowisku (Dz. U. z 2022 r., poz. 2630).

3. Opis pomiarów

Metodologia pomiarowa	Pomiary w oparciu o Rozporządzenie Ministra Klimatu z dnia 17 lutego 2020 r. w sprawie sposobów sprawdzania dotrzymania dopuszczalnych poziomów pól elektromagnetycznych w środowisku (Dz.U. 2022 poz. 2630).
Cel badań	Sprawdzenie dotrzymania dopuszczalnych poziomów pól elektromagnetycznych w środowisku.
Opis zestawu pomiarowego	Miernik Narda NBM 520 nr D-1232 - 30/WL, Sonda EF9091 nr A-0078 - 31/WL , o zakresie pomiarowym 0,7 V/m 300V/m pracująca w paśmie 80 MHz – 90 GHz, świadectwo wydane przez Laboratorium Wzorców i Metrologii Pola Elektromagnetycznego, Instytut Telekomunikacji, Teleinformatyki i Akustyki Politechniki Wrocławskiej. Świadectwo wzorcowania LWiMP/W/264/23 ważne do 27.06.2025r. Miernik Narda NBM 520, Sonda EF 9091 pracująca w zakresie temperatury -10°C - +50°C oraz wilgotności 5% - 95%. Niepewność rozszerzona 55,2% przy poziomie ufności 95% z uwzględnieniem współczynnika rozszerzenia k=2.
Wyposażenie pomocnicze	Termohigrometr Termik+S nr 1330823 - WL/51. Sprawdzany okresowo. Dalmierz laserowy BOSCH Professional GLM 40 nr 328411728 - WL/59. Sprawdzany okresowo. GPS Garmin 65 nr 6QA008956 - WL/55. Sprawdzany okresowo w punktach osnowy geodezyjnej, zgodnie z procedurą laboratorium PZ-6.5 sprawdzanie wewnętrzne WL.
Procedura doboru pionów pomiarowych	Laboratorium przed przystąpieniem do pomiarów wykonało obliczenia rozkładu pól elektromagnetycznych pochodzących od badanej instalacji (z wykorzystaniem superpozycji charakterystyk propagacyjnych (od producenta anten) dla zastosowanych anten z uwzględnieniem topografii terenu, aktualnej zabudowy usługowo-mieszkaniowej oraz parametrów pracy urządzeń i anten otrzymanych od zleceniodawcy, przyjęło strategię pomiarową doboru pionów pomiarowych w oparciu o wykonane obliczenia oraz sporządzony dokument Analiza Obszaru Pomiarowego.
Odległość, do której zostały wykonane pomiary	Pomiary zostały wykonane do odległości, dla której, na podstawie uprzednio przeprowadzonych obliczeń, stwierdzono w miejscach dostępnych dla ludności występowanie pól elektromagnetycznych o najwyższym poziomie, które pochodzą z badanej instalacji.
Pomiary zostały wykonane	<ol style="list-style-type: none">1. w miejscach dostępnych dla ludności, w szczególności w tych miejscach, w których, na podstawie uprzednio przeprowadzonych obliczeń, stwierdzono występowanie w danych zakresach częstotliwości pól elektromagnetycznych o poziomach zbliżonych do poziomów dopuszczalnych, określonych w przepisach wydanych na podstawie art. 122 ust. 1 ustawy z dnia 27 kwietnia 2001 r. – Prawo ochrony środowiska.2. na obszarze pomiarowym, dla którego, na podstawie uprzednio przeprowadzonych obliczeń stwierdzono w miejscach dostępnych dla ludności występowanie pól elektromagnetycznych o najwyższym poziomie, które pochodzą z badanej instalacji zgodnie z wymaganiami pkt 5 ppkt 2 oraz pkt 13 ppkt 1 Rozporządzenia Ministra Klimatu z dnia 17 lutego 2020 r. w sprawie sposobów sprawdzania dotrzymania dopuszczalnych poziomów pól elektromagnetycznych w środowisku (Dz.U. 2022 poz. 2630). Wyniki obliczeń nie uwzględniały parametrów pracy instalacji innych operatorów występujących na obiekcie bądź w obszarze pomiarowym.

3. na głównych i pomocniczych kierunkach pomiarowych, na kierunkach zbliżonych do azymutów anten oraz w dodatkowych pionach pomiarowych zgodnie z wymaganiami pkt 13, 14 i 19 Rozporządzenia Ministra Klimatu z dnia 17 lutego 2020 r. (Dz.U. 2022 poz. 2630).
4. miejsca niedostępne podczas wykonywania pomiarów wskazane zostały w pkt 6 (tabeli wyniki pomiarów)
5. w dodatkowych pionach pomiarowych w lokalach oraz na balkonach i tarasach, na których mogą przebywać ludzie, po poinformowaniu o planowanych pomiarach z minimum 3-dniowym wyprzedzeniem i po umożliwieniu dostępu do lokalu, balkonu lub tarasu przez jego dysponenta lub bez zachowania terminu wskazanego w pierwszej części zdania za zgodą dysponenta przestrzeni pomiarowej.

Dobór dodatkowych pionów pomiarowych w lokalach oraz na balkonach i tarasach

Dodatkowe piony pomiarowe w lokalach, na balkonach i tarasach zostały wybrane zgodnie z procedurą laboratorium nr PP 7.3/7.4/7.5-11 drogą metod obliczeniowych, z uwzględnieniem: rodzaju badanej instalacji (w tym parametrów technicznych instalacji), lokalizacji badanej instalacji, ukształtowania terenu wokół badanej instalacji. Na podstawie obliczeń nie stwierdzono w lokalach, na balkonach i tarasach wartości nie mniejszych niż poziomów dopuszczalnych określonych w przepisach wydanych na podstawie art. 122 ust. 1 ustawy z dnia 27 kwietnia 2001 r. – Prawo ochrony środowiska.

Sposób powiadamiania dysponentów

Zgodnie z pkt 14 Rozporządzenia Ministra Klimatu z dnia 17 lutego 2020 r. w sprawie sposobów sprawdzania dotrzymania dopuszczalnych poziomów pól elektromagnetycznych w środowisku (Dz.U. 2022 poz. 2630). Informacji dokonuje się poprzez rządowy portal internetowy SI2PEM (<https://si2pem.gov.pl>) lub zawiadomienie spółdzielni mieszkaniowej, zarządcy nieruchomości, zarządu wspólnoty, umieszczenie informacji o planowanych pomiarach na tablicach ogłoszeń w klatkach schodowych bloków lub na drzwiach wejściowych, przekazanie zawiadomienia do administracji lub recepcji obiektu, pozostawienie informacji w skrynkach pocztowych itp. lub przekazanie osobiste.

Warunki pracy urządzeń nadawczych

Tryb pracy eksploatacyjny.

4. Zróżnicowanie dopuszczalne poziomy pól elektromagnetycznych.

Zakresy znajdują się w Dzienniku Ustaw z dnia 17 grudnia 2019 r. przestawione są w tabeli nr 2 (Dz. U. z 2019r. poz. 2448).

Parametr fizyczny Zakres Częstotliwości pola elektromagnetycznego	Składowa elektryczna E (V/m)	Składowa magnetyczna H (A/m)	Gęstość mocy S (W/m ²)
od 400 MHz do 2000 MHz	$1,375 \times f^{0,5}$	$0,0037 \times f^{0,5}$	$f / 200$
od 2 GHz do 300 GHz	61	0,16	10

5. Charakterystyka źródeł PEM.

Zgodnie z informacją otrzymaną od Klienta pomiary zostały wykonane przy ustawieniach pochylecia anten zgodnych z pkt. 13, ppkt 2 Rozporządzenia Ministra Klimatu z dnia 17 lutego 2020 roku.

Tabela 1. Anteny sektorowe – dane otrzymane od klienta.

Charakterystyka promieniowania		kierunkowa																	
Rzeczywisty czas pracy [h/dobę]		24																	
Rodzaj wytwarzanego pola		stacjonarne																	
Lp	Wyszczególnienie	sektor 1					sektor 2					sektor 3							
Nadajnik stacji bazowej:																			
1	Typ / Producent	RBS / SRAN Ericsson																	
2	Częstotliwość (pasmo) MHz	2600	800	2100	1800	900	2600	800	2100	1800	900	2600	800	2100	1800	900			
3	Maksymalna moc nadawana na sektor [dBm]	52,04	49,03	53,01	53,01	47,78	52,04	49,03	53,01	53,01	47,78	52,04	49,03	53,01	53,01	47,78			
Obciążenie:																			
1	Typ anteny	Huawei ATR4518R4			Huawei ATR4518R4			Huawei ATR4518R4			Huawei ATR4518R4			Huawei ATR4518R4					
2	Producent anteny	Huawei			Huawei			Huawei			Huawei			Huawei					
3	Nazwa anteny	11_H V	11_H V	12_GH LNT	12_GH LNT	12_GH LNT	21_H V	21_H V	22_GH LNT	22_GH LNT	22_GH LNT	31_H V	31_H V	32_GH LNT	32_GH LNT	32_GH LNT			
4	Ilość anten	1			1			1			1			1					
5	Azymut	110					230					350							
6	Zakres kątów pochylecia anten [°]	0,00-10,00					0,00-10,00					0,00-10,00							
7	Wysokość zainst. n.p.t. [m]	51,80					52,20					52,00							
8	EIRP [W]	13105			26308			13105			26308			13105			26308		

Tabela 2. Anteny radioliniowe – dane otrzymane od klienta.

Charakterystyka promieniowania		kierunkowa					
Rzeczywisty czas pracy [h/dobę]		24					
Rodzaj wytwarzanego pola		stacjonarne					
Lp	Linia radiowa			Antena			
	typ/producent	częstotliwość pracy [GHz]	moc wyjściowa [dBm]	typ/producent	średnica anteny [m]	azymut [°]	wysokość zainstal. [m]
1	OPTIX RTN/HUAWEI	18	28,5	VHLPX2-18/Andrew	0,6	43	52,50
2	OPTIX RTN/HUAWEI	18	28,5	VHLPX2-18/Andrew	0,6	125	52,00
3	MINI-LINK/ERICSSON	23	27	ANT3 B 0.6 23 HP/HPX/Ericsson	0,6	151	52,00
4	MINI-LINK/ERICSSON	23	27	ANT3 B 0.6 23 HP/HPX/Ericsson	0,6	230	51,35
5	OPTIX RTN/HUAWEI	80	18	VHLP1-80/Andrew	0,3	297	52,10
6	OPTIX RTN/HUAWEI	80	18	VHLP2-80/Andrew	0,6	347	52,00

6. Wyniki pomiarów.

Wyniki pomiarów pól elektromagnetycznych dla celów ochrony środowiska przedstawia poniższa tabela. Piony pomiarowe zostały przedstawione w zał. 2.

Nr PP	Pole-E [V/m]	Pole-E, +U [V/m]	Pole-H [A/m]	Pole-H, +U [A/m]	Wys. pomiaru [m]	Opis pionu	Uwagi	WM _E	WM _H
1	1,3	2,02	0,003	0,005	0,3 - 2,0	52°44'43.78"N 23°12'05.50"E	Otoczenie stacji bazowej - wzdłuż gł. osi promieniowania - GKP	0,072	0,073
2	1,2	1,86	0,003	0,005	0,3 - 2,0	52°44'46.52"N 23°12'05.90"E	Otoczenie stacji bazowej - wzdłuż gł. osi promieniowania - GKP	0,067	0,068
3	1,4	2,17	0,004	0,006	0,3 - 2,0	52°44'44.95"N 23°12'10.17"E	Otoczenie stacji bazowej - wzdłuż gł. osi promieniowania - GKP	0,078	0,079
4	1,2	1,86	0,003	0,005	0,3 - 2,0	52°44'45.84"N 23°12'14.22"E	Otoczenie stacji bazowej - wzdłuż gł. osi promieniowania - GKP	0,067	0,068
5	1,3	2,02	0,003	0,005	0,3 - 2,0	52°44'41.89"N 23°12'09.24"E	Otoczenie stacji bazowej - wzdłuż gł. osi promieniowania - GKP	0,072	0,073
6	1,2	1,86	0,003	0,005	0,3 - 2,0	52°44'38.78"N 23°12'09.20"E	Otoczenie stacji bazowej - wzdłuż gł. osi promieniowania - GKP	0,067	0,068
7	1,4	2,17	0,004	0,006	0,3 - 2,0	52°44'39.46"N 23°12'14.19"E	Otoczenie stacji bazowej - wzdłuż gł. osi promieniowania - GKP	0,078	0,079
8	1,5	2,33	0,004	0,006	0,3 - 2,0	52°44'40.51"N 23°12'19.79"E	Otoczenie stacji bazowej - wzdłuż gł. osi promieniowania - GKP	0,083	0,085

„Bez pisemnej zgody Laboratorium niniejsze sprawozdanie nie może być powielane inaczej, jak tylko w całości. Ponadto wyniki dotyczą tylko badanych obiektów przywołanych w niniejszym sprawozdaniu z badań”

Nr PP	Pole-E [V/m]	Pole-E, +U [V/m]	Pole-H [A/m]	Pole-H +U [A/m]	Wys. pomiaru [m]	Opis pionu	Uwagi	WM _E	WM _H
9	1,3	2,02	0,003	0,005	0,3 - 2,0	52°44'39.11"N 23°12'25.66"E	Otoczenie stacji bazowej - wzdłuż gł. osi promieniowania - GKP	0,072	0,073
10	1,7	2,64	0,005	0,007	0,3 - 2,0	52°44'35.6"N 23°12'33.6"E	Otoczenie stacji bazowej - wzdłuż gł. osi promieniowania - GKP	0,094	0,096
11	1,0	1,55	0,003	0,004	0,3 - 2,0	52°44'32.40"N 23°11'45.29"E	Otoczenie stacji bazowej - wzdłuż gł. osi promieniowania - GKP	0,055	0,056
12	1,8	2,79	0,005	0,007	0,3 - 2,0	52°44'34.31"N 23°11'50.24"E	Otoczenie stacji bazowej - wzdłuż gł. osi promieniowania - GKP	0,100	0,102
13	1,4	2,17	0,004	0,006	0,3 - 2,0	52°44'58.72"N 23°12'06.00"E	Otoczenie stacji bazowej - wzdłuż gł. osi promieniowania - GKP	0,078	0,079
14	2,1	3,26	0,006	0,009	0,3 - 2,0	52°44'56.57"N 23°12'07.23"E	Otoczenie stacji bazowej - wzdłuż gł. osi promieniowania - GKP	0,116	0,118
15	1,5	2,33	0,004	0,006	0,3 - 2,0	52°44'53.5"N 23°12'05.8"E	Otoczenie stacji bazowej - wzdłuż gł. osi promieniowania - GKP	0,083	0,085
A	7,9	12,26	0,021	0,033	0,3 - 2,0	52°44'43.1"N 23°12'08.1"E	Kleszczelowska 84, elewator, piętro 11, pomiar w otworze okiennym – DPP	0,438	0,446
	2,3	3,57	0,006	0,009	0,3 - 2,0		Kleszczelowska 84, elewator, piętro 10, pomiar w otworze okiennym – DPP	0,127	0,130
B	1,3	2,02	0,003	0,005	0,3 - 2,0	52°44'44.81"N 23°12'05.96"E	Magazyn, pomiar na zewnątrz otworu okiennego – DPP	0,072	0,073
C	1,8	2,79	0,005	0,007	0,3 - 2,0	52°44'40.73"N 23°12'20.89"E	Kleszczelowska 86, odmowa dysponenta, pomiar przed szlabanem – DPP	0,100	0,102
D	1,4	2,17	0,004	0,006	0,3 - 2,0	52°44'38.42"N 23°12'29.89"E	Kleszczelowska 83, pomiar na zewnątrz otworu okiennego – DPP	0,078	0,079
E	1,1	1,71	0,003	0,005	0,3 - 2,0	52°44'31.6"N 23°11'45.9"E	Bagnista 9, pomiar na zewnątrz otworu okiennego – DPP	0,061	0,062
F	Teren podmokły – brak dostępu								
G	Torowisko – brak dostępu								

Wynik pomiaru pole - E [V/m] - maksymalna wartość chwilowa zmierzona w danym pionie pomiarowym (uśredniona na podstawie punktu 11 załącznika do Rozporządzenia Ministra Klimatu z dnia 17 lutego 2020 r. w sprawie sposobów sprawdzania dotrzymania dopuszczalnych poziomów pól elektromagnetycznych w środowisku (Dz.U. 2022 poz. 2630)). Zgodnie z pkt. 7 załącznika do Rozporządzenia Ministra Klimatu z dnia 17 lutego 2020 r. w sprawie sposobów sprawdzania dotrzymania dopuszczalnych poziomów pól elektromagnetycznych w środowisku (Dz.U. 2022 poz. 2630) nie stosuje się poprawek pomiarowych.

Przyjęto najniższą dopuszczalną wartość składowej elektrycznej pola dla objętego pomiarami zakresu częstotliwości $\min(ME_{gr}) = 28 \text{ V/m}$ oraz składowej magnetycznej $\min(MH_{gr}) = 0,073 \text{ A/m}$.

* - wartość zmierzona poniżej zakresu akredytacji. Do obliczeń przyjęto wartość zgodną z dolną granicą akredytowanego zakresu pomiarowego metody.

GKP - główne kierunki pomiarowe

PKP - pomocnicze kierunki pomiarowe

DPP - dodatkowe punkty pomiarowe

PP - pion pomiarowy

U - niepewność pomiarowa rozszerzona, przy poziomie ufności 95%, z uwzględnieniem współczynnika rozszerzenia $k=2$

WM_E - wartość wskaźnikowa poziomu emisji pól elektromagnetycznych dla miejsc dostępnych dla ludności dla składowej elektrycznej pola

WM_H - wartość wskaźnikowa poziomu emisji pól elektromagnetycznych dla miejsc dostępnych dla ludności dla składowej magnetycznej pola

7. Stwierdzenie zgodności

Na podstawie wytycznych podanych w Rozporządzeniu Ministra Zdrowia z dnia 17 grudnia 2019 r. w sprawie dopuszczalnych poziomów pól elektromagnetycznych w środowisku (Dz.U. 2019 poz. 2448) oraz sposobów sprawdzania dotrzymania tych poziomów zgodnie z Rozporządzeniem Ministra Klimatu z dnia 17 lutego 2020 r. w sprawie sposobów sprawdzania dotrzymania dopuszczalnych poziomów pól elektromagnetycznych w środowisku (Dz.U. 2022 poz. 2630), dotyczących źródła wymagań, które muszą być spełnione, w oparciu o zasadę podejmowania decyzji zgodną z pkt. 26 Rozporządzenia Ministra Klimatu z dnia 17 lutego 2020 r. (Dz.U. 2022 poz. 2630), na podstawie wyników pomiarów pól elektromagnetycznych wykonanych w dniu 17.12.2024 stwierdzono, że wszystkie wyniki przeprowadzonych pomiarów w danym obszarze pomiarowym oraz wyznaczone na tej podstawie wskaźniki W_{ME} oraz W_{MH} są mniejsze od wartości dopuszczalnych – zgodnie z przepisami wydanymi na podstawie art. 122 ust. 1 ustawy z dnia 27 kwietnia 2001 r. – Prawo ochrony środowiska – załącznikiem do Rozporządzenia Ministra Klimatu i Środowiska z dnia 17 lutego 2020 r. w sprawie sposobów sprawdzania dotrzymywania dopuszczalnych poziomów pól elektromagnetycznych w środowisku (Dz.U. 2022 poz. 2630, pkt 26).

8. Oświadczenie.

Wyniki badania odnoszą się wyłącznie do badanego obiektu.

Bez pisemnej zgody sprawozdanie nie może być powielane inaczej, jak tylko w całości.

Uwagi i zastrzeżenia przyjmowane są w formie pisemnej.

9. Spis załączników.


Załącznik 1. Lokalizacja obiektu.

Załącznik 2. Widok pionów pomiarowych

Załącznik 3. Załączniki graficzne


Koniec sprawozdania

Załącznik 1. Lokalizacja obiektu

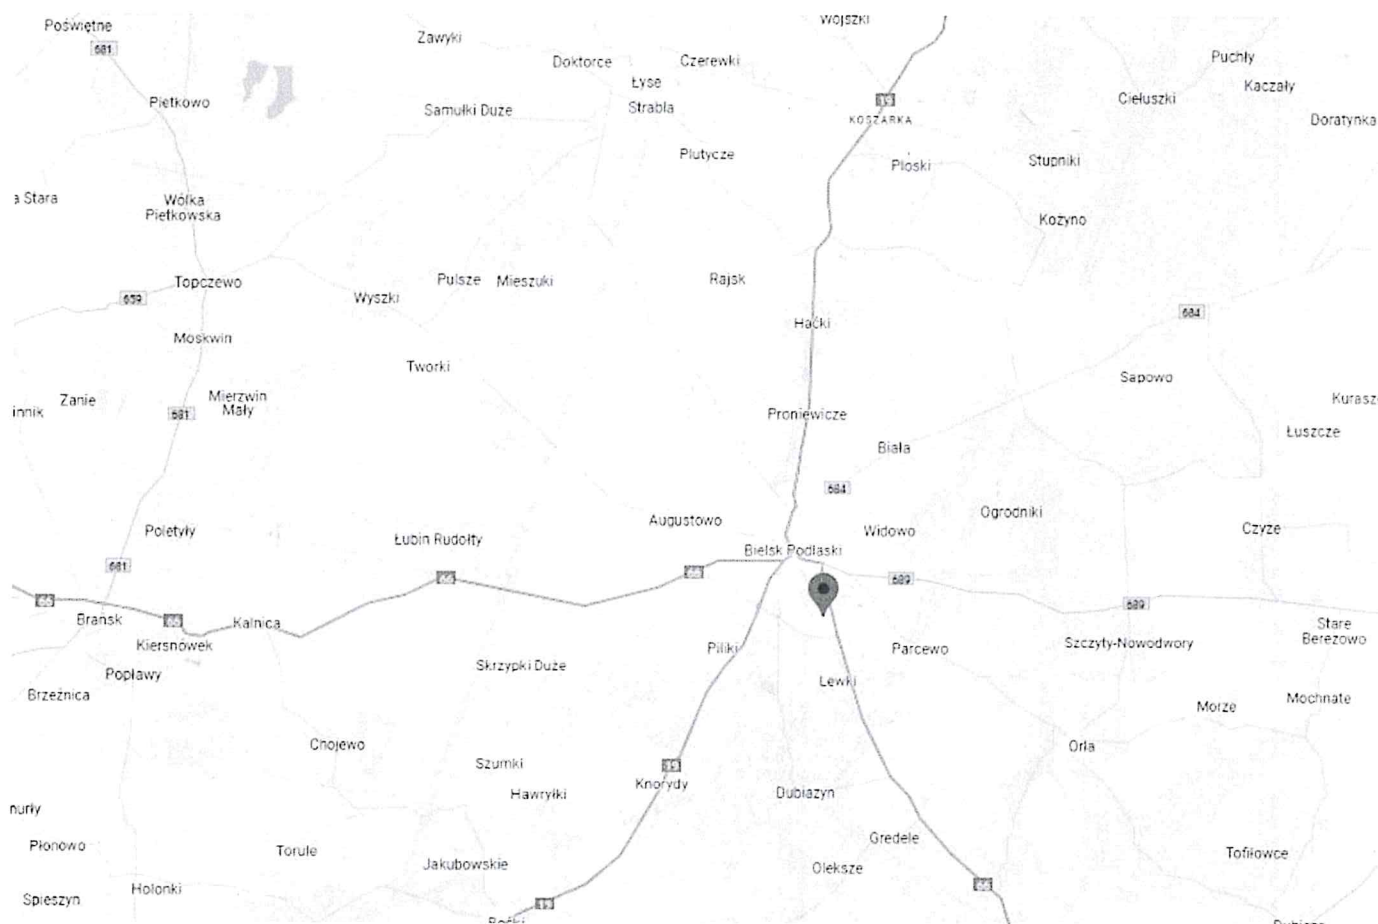

Współrzędne geograficzne	
długość:	23°12'08.10"E
szerokość:	52°44'42.71"N

Zał. 2. Widok pionów pomiarowych

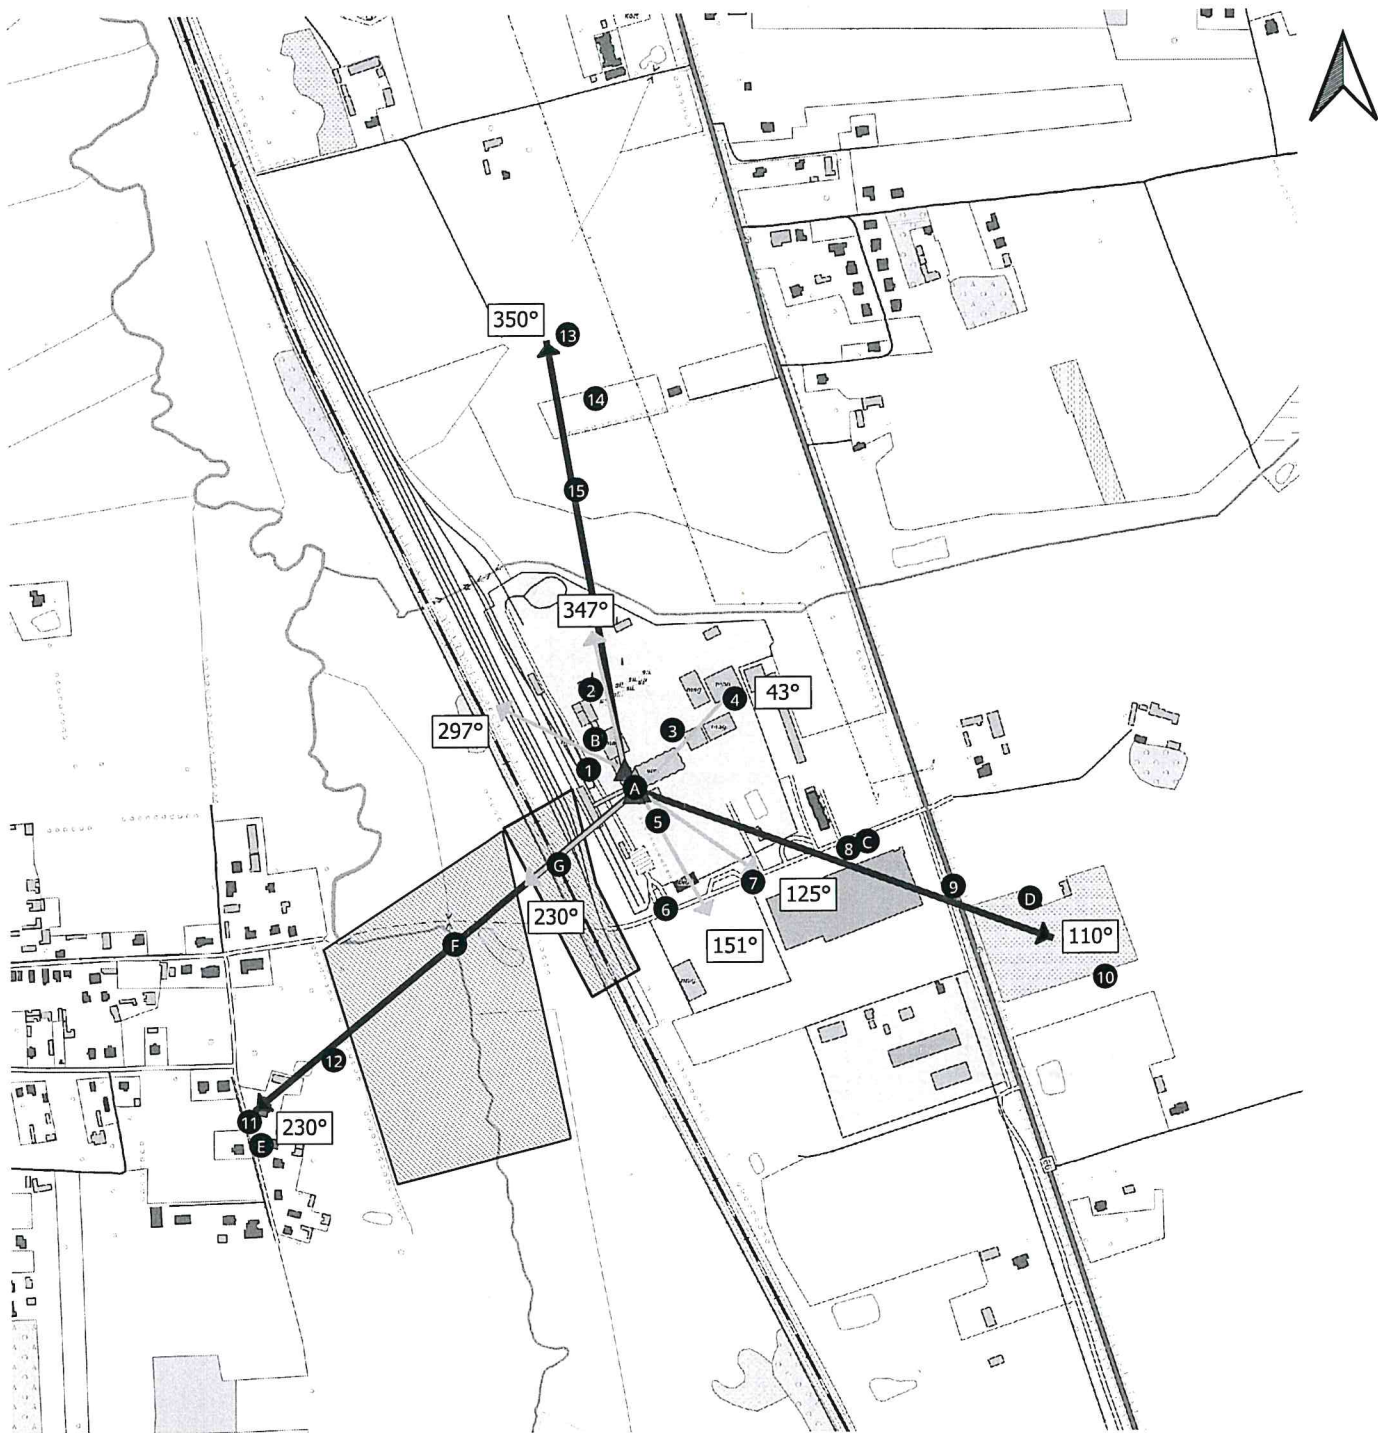

0 100 200 m



Skala: 1:8000

LEGENDA:

- pion pomiarowy
- ▲ inna instalacja radiokomunikacyjna
- ▲ instalacja radiokomunikacyjna dla której wykonano pomiar
- antena sektorowa
- - -> antena radioliniowa
- brak dostępu

Pomiary wykonano do odległości:
- dla az. 110° - 460 metrów
- dla az. 230° - 520 metrów
- dla az. 350° - 460 metrów

„Bez pisemnej zgody Laboratorium niniejsze sprawozdanie nie może być powielane inaczej, jak tylko w całości. Ponadto wyniki dotyczą tylko badanych obiektów przywołanych w niniejszym sprawozdaniu z badań”
31/12/OŚ/2024-P4-W

Załącznik 3. Załączniki graficzne.

